Courses

Electronic City Phase 2

&

shanders

Plots: 1200sqft to 1500sqft Pick a plot.

Villas: 1600sqft to 3000sqft

Build your villa.

T

						Rain Ha	arvesting Pit	S	
A10	A9	A8	A7	A6	A5	A4	A3	A2	A1
10	09	08	07	06	05	04	03	02	01
B10	B9	B8	B7	B6	B5	B4	B3	B2	B1
15	16	17	18	19	20	21	22	23	24
	10 B10	10 09 B10 B9	10 09 08 B10 B9 B8	10 09 08 07 B10 B9 B8 B7	10 09 08 07 06 B10 B9 B8 B7 B6	10 09 08 07 06 05 B10 B9 B8 B7 B6 B5	A10 A9 A8 A7 A6 A5 A4 10 09 08 07 06 05 04 B10 B9 B8 B7 B6 B5 B4	A10 A9 A8 A7 A6 A5 A4 A3 10 09 08 07 06 05 04 03 B10 B9 B8 B7 B6 B5 B4 B3	10 09 08 07 06 05 04 03 02 B10 B9 B8 B7 B6 B5 B4 B3 B2


Electronic City

													B25	B26
													25	26
C24	62												B27	27
C25	63	C23	C22	C21	C20	C19	C18	C17	C16	C15	C14	C13	C12	828 28
C26	64													C11
C27	65	61	60	59	58	57	56	55	54	53	52	51	50	49

B20	B19	B18	B17	B16	B15	B14	B13	B12	B11
29	30	31	32	33	34	35	36	37	38
C10	C9	C8	C7	C6	C5	C4	C3	C2	C1
48	47	56	45	44	43	42	41	40	39

C28	C29	C30	C31	C32	C33	C34	C35	C36	C37	C38	C39	C40	C41	C42	C43	C44	C45	C46	C47	C48	C49	C50
66	67	68	69	70	71	72	73	74	75	76	77	78	79	80	81	82	83	84	85	86	87	88
D23	D22	D21	D20	D19	D18	D17	D16	D15	D14	D13	D12	D11	D10	D9	D8	D7	D6	D5	D4	D3	D2	D1
111	110	109	108	107	106	105	104	103	102	101	100	99	98	97	96	95	94	93	92	91	90	89

D24	D25	D26	D27	D28	D29	D30	D31	D32	D33	D34	D35	D36	D37	D38
112	113	114	115	116	117	118	119	120	121	122	123	124	125	126

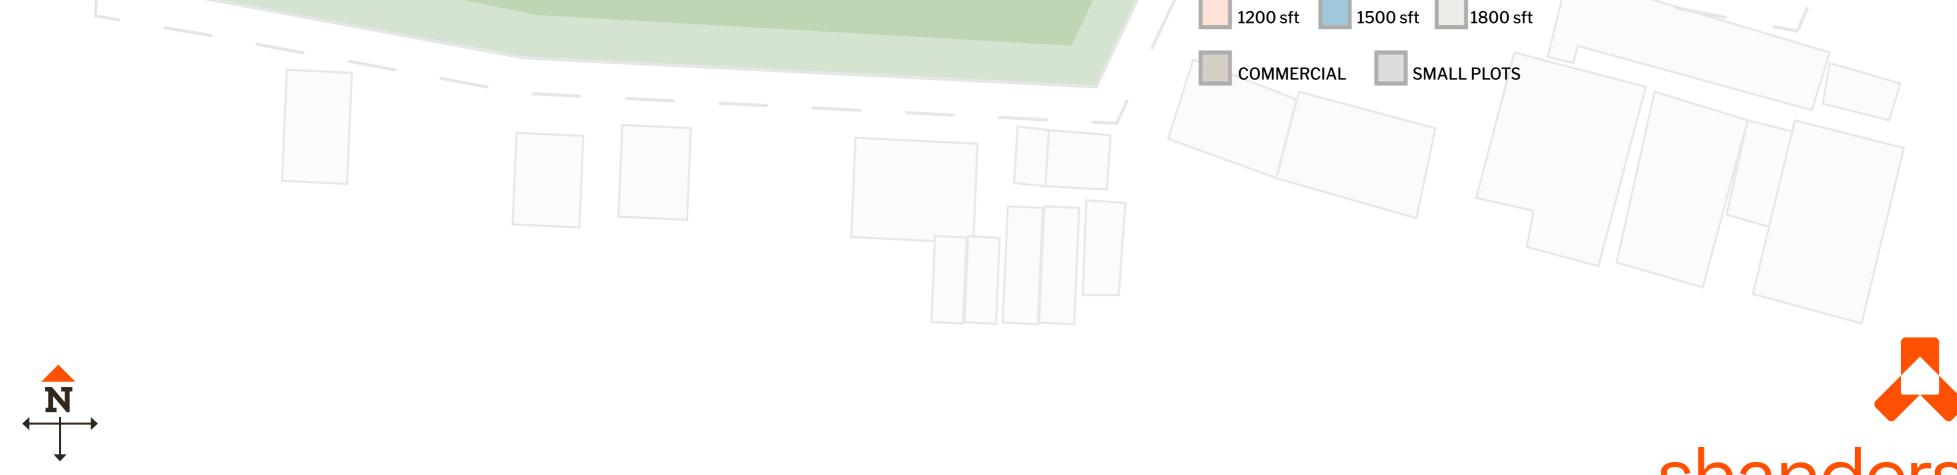

Masterplan

Images in the document are shown for representational purpose only Map is not to scale

shanders value